



115

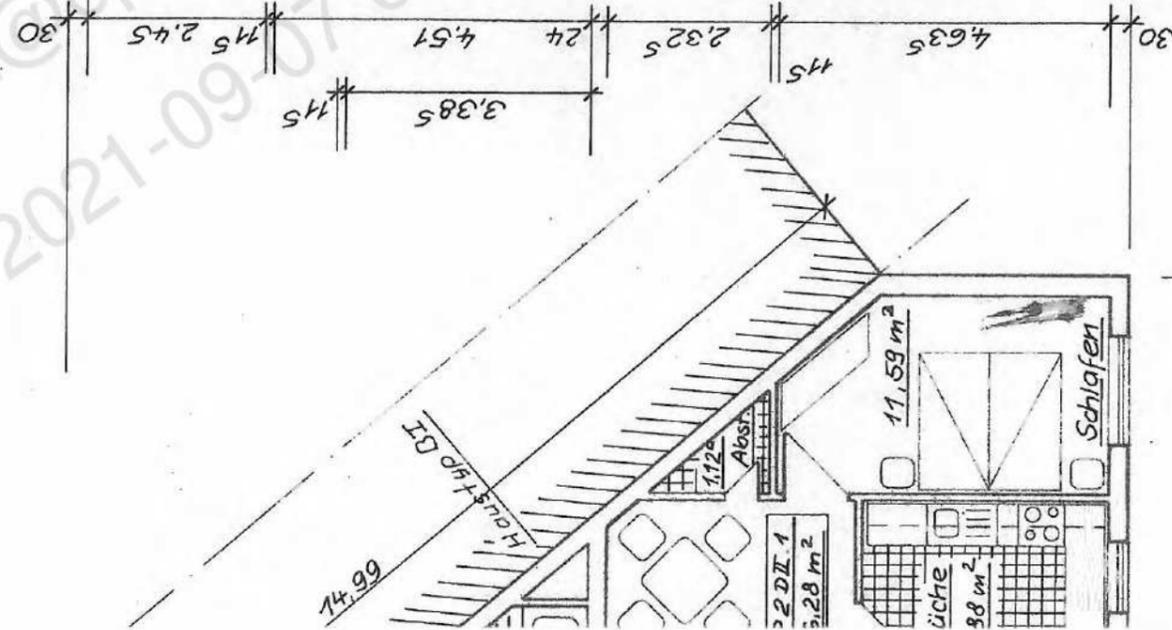

Baugenehmigung Nr. S 445/94
 Landkreis Halberstadt
 -Bauordnungsamt-
 Halberstadt, den 29. AUG. 1994
 im Auftrage *[Signature]*

VETTER
 Immobilienverwaltungs - GmbH
 Wilhelmstr. 10 | 33887 Vienenburg
 Tel. 05324 / 2047 Fax 42 96

Vienenburg 30. AUG. 1993		Unterschrift Bauherr:	
Betongüte:	Betonstahl:	Betonüberdeckung:	
Stückliste Seite:	Stückl.-Pos:	zugeh. Zeichn:	
1993	Projekt:	Bauherr:	
gez.: * 28.06.	Name:	Vetter -	
gez.: Ehlens		Immobilienverwaltungs GmbH	
gez.:		Wilhelmstraße 10	
gez.:		38820 Halberstadt	
Maßst:	Bauteil:		
1:100	Bauantragszeichnung.		
	Haustyp: DII.		
	Erd- und Obergeschoss		
		Ing.-Büro Vetter Gesellschaft für Bauplanung mbH 3397 Vienenburg Wilhelmstraße 10 Tel. 05324/3272 Telefax 05324/4296	
		Zeichnungs-Nr.	443/93-37


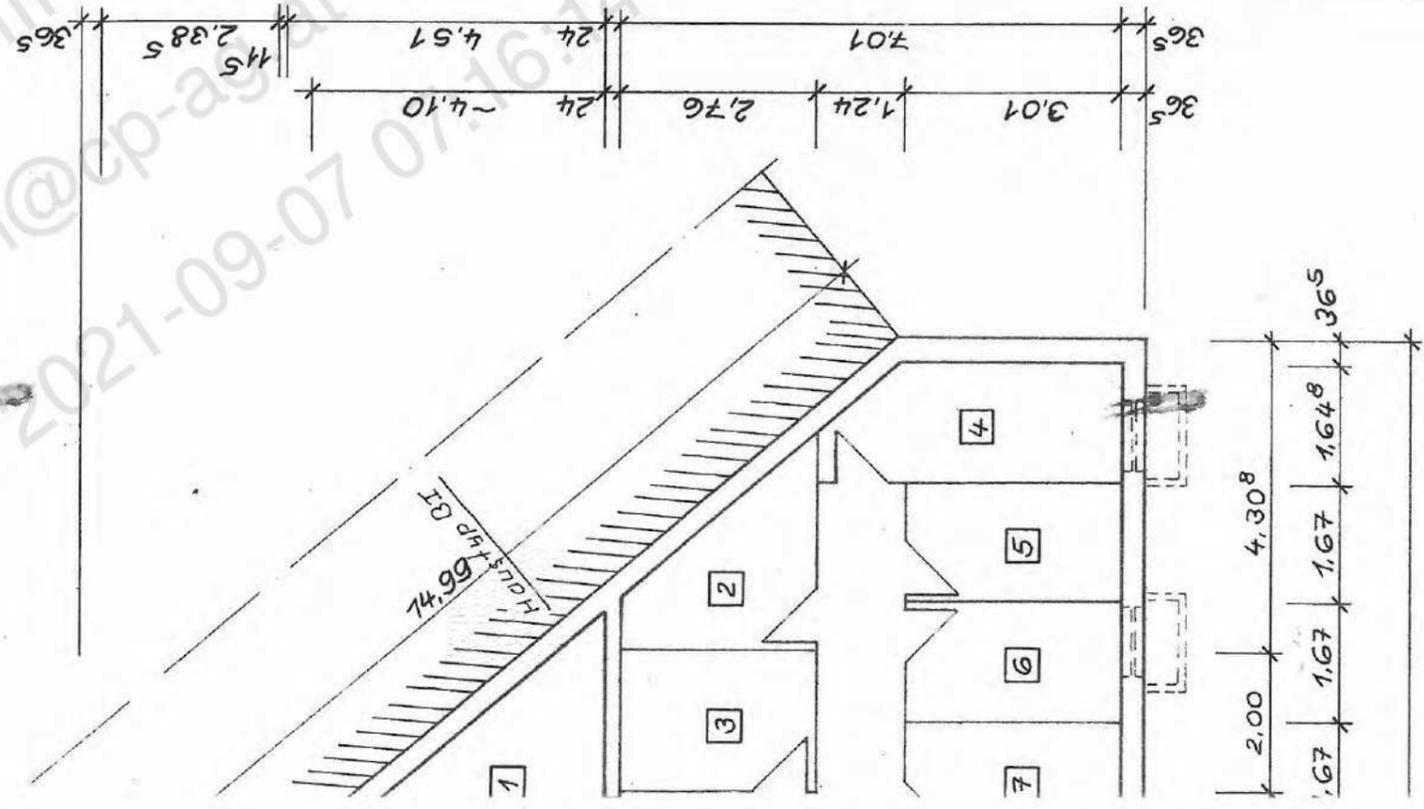


Baugenehmigung Nr. 5. 4457/94
 Landkreis Halberstadt
 -Bauordnungsamt-
 Halberstadt, den 2. Juli 1993
 im Auftrage *Zobler*

VETTER
 Immobilienverwaltungs - GmbH
 Wilhelmstr. 10 3387 Vienenburg
 Tel. 05324 / 20 47 Fax 42 96

Vienenburg 30. AUG. 1993 Unterschrift Bauherr:		Unterschrift Bauherr:	
Betongüte:	Betonstahl:	Betonüberdeckung:	
Stückliste Seite:	Stüchl.-Pos.:	zugeh. Zeichng.:	
1993	Datum:	Bauherr:	
gez.: *	01.07.	Name:	<i>Ehlers</i>
gez.:		Projekt:	<i>Neubau einer Wohnanlage Burchardistraße 38820 Halberstadt</i>
gez.:			
gez.:			
gez.:			
Maßst.	Bauteil		
1:100			
Bauantragszeichnung		Ing.-Büro Vetter Gesellschaft für Bauplanung mbH 3387 Vienenburg Wilhelmstraße 10 Tel./05324/3212 Telefax 05324/4296	
Haustyp D II.		Zeichnung Nr. 443/93-36	
Souterrain			


15
-1.65

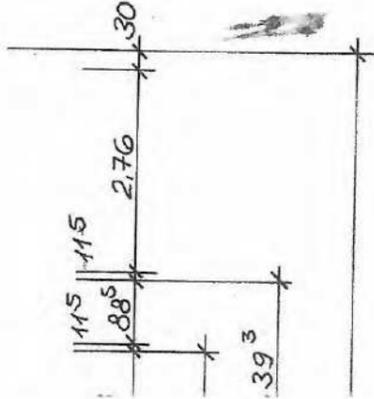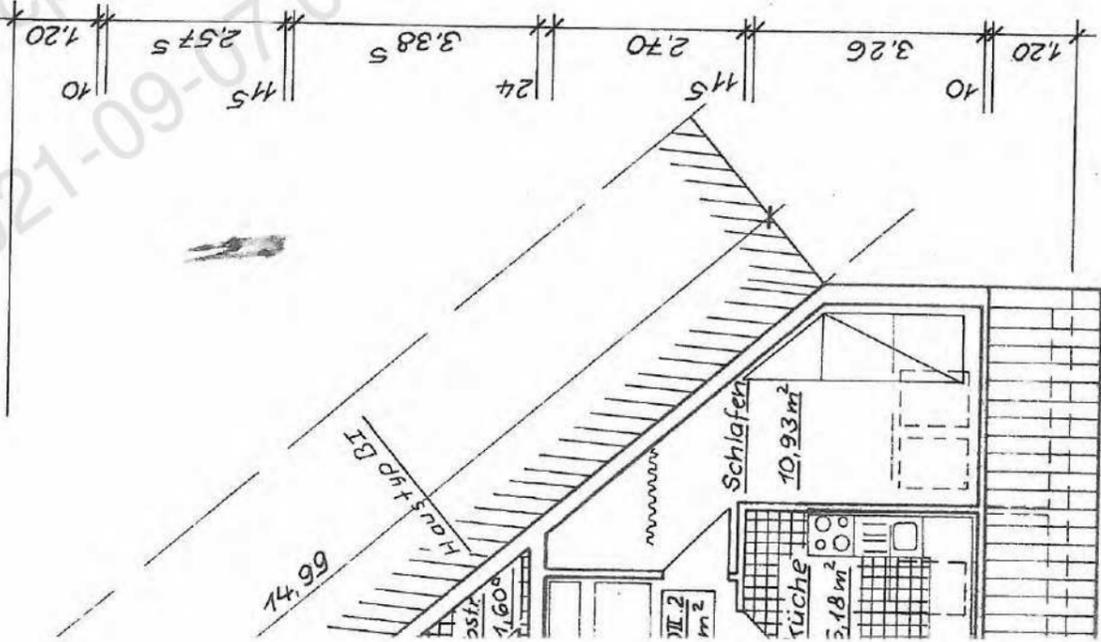



Baugenehmigung Nr. S. 445/94
Landkreis Halberstadt
Bauordnungsamt
Halberstadt, den 29. AUG. 1994
im Auftrage *Rehmann*

VETTER
Immobilienverwaltungs-GmbH
Wilhelmstr. 10-38871 Vienenburg
Tel. 0 53 24 20 47 Fax 42 96



Vienenburg	20. AUG. 1993	Unterschrift Bauherr:		
Betongüte:	Betonstahl:	Betonüberdeckung:		
Stückliste Seite:	Stüchl.-Pos.:	zugeh. Zeichn.:		
1993	Datum:	Bauherr:		
gez.: *	28.06	Name:	Vetter -	
gez.:			Immobilienverwaltungs GmbH	
gez.:			Wilhelmstraße 10	
gez.:			38820 Vienenburg.	
Maßst.	Bauteil	Bauantragszeichnung -		
1:100		Haustyp: D II.		
		Dachgeschoss		
		Ing.-Büro Vetter Gesellschaft für Bauplanung mbH 3337 Vienenburg Wilhelmstraße 10 Tel. 0 53 24 32 72 Telex 9 58 939 bwn d Telefax 0 53 24 42 96		
		Zeichnungs-Nr.: 443/93-38		

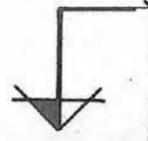



10.99

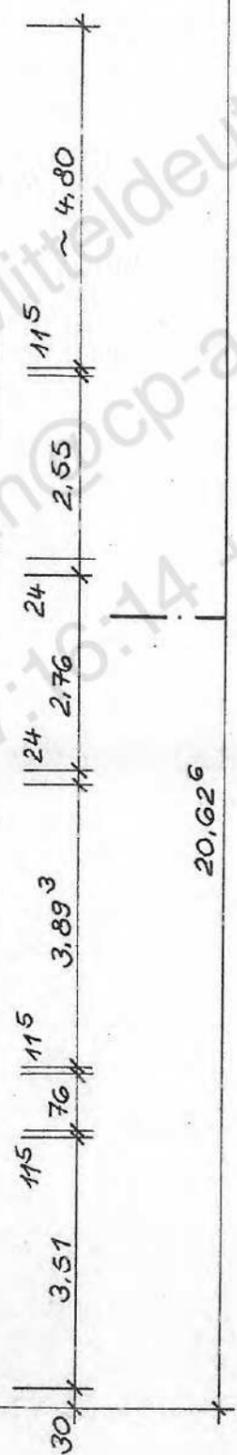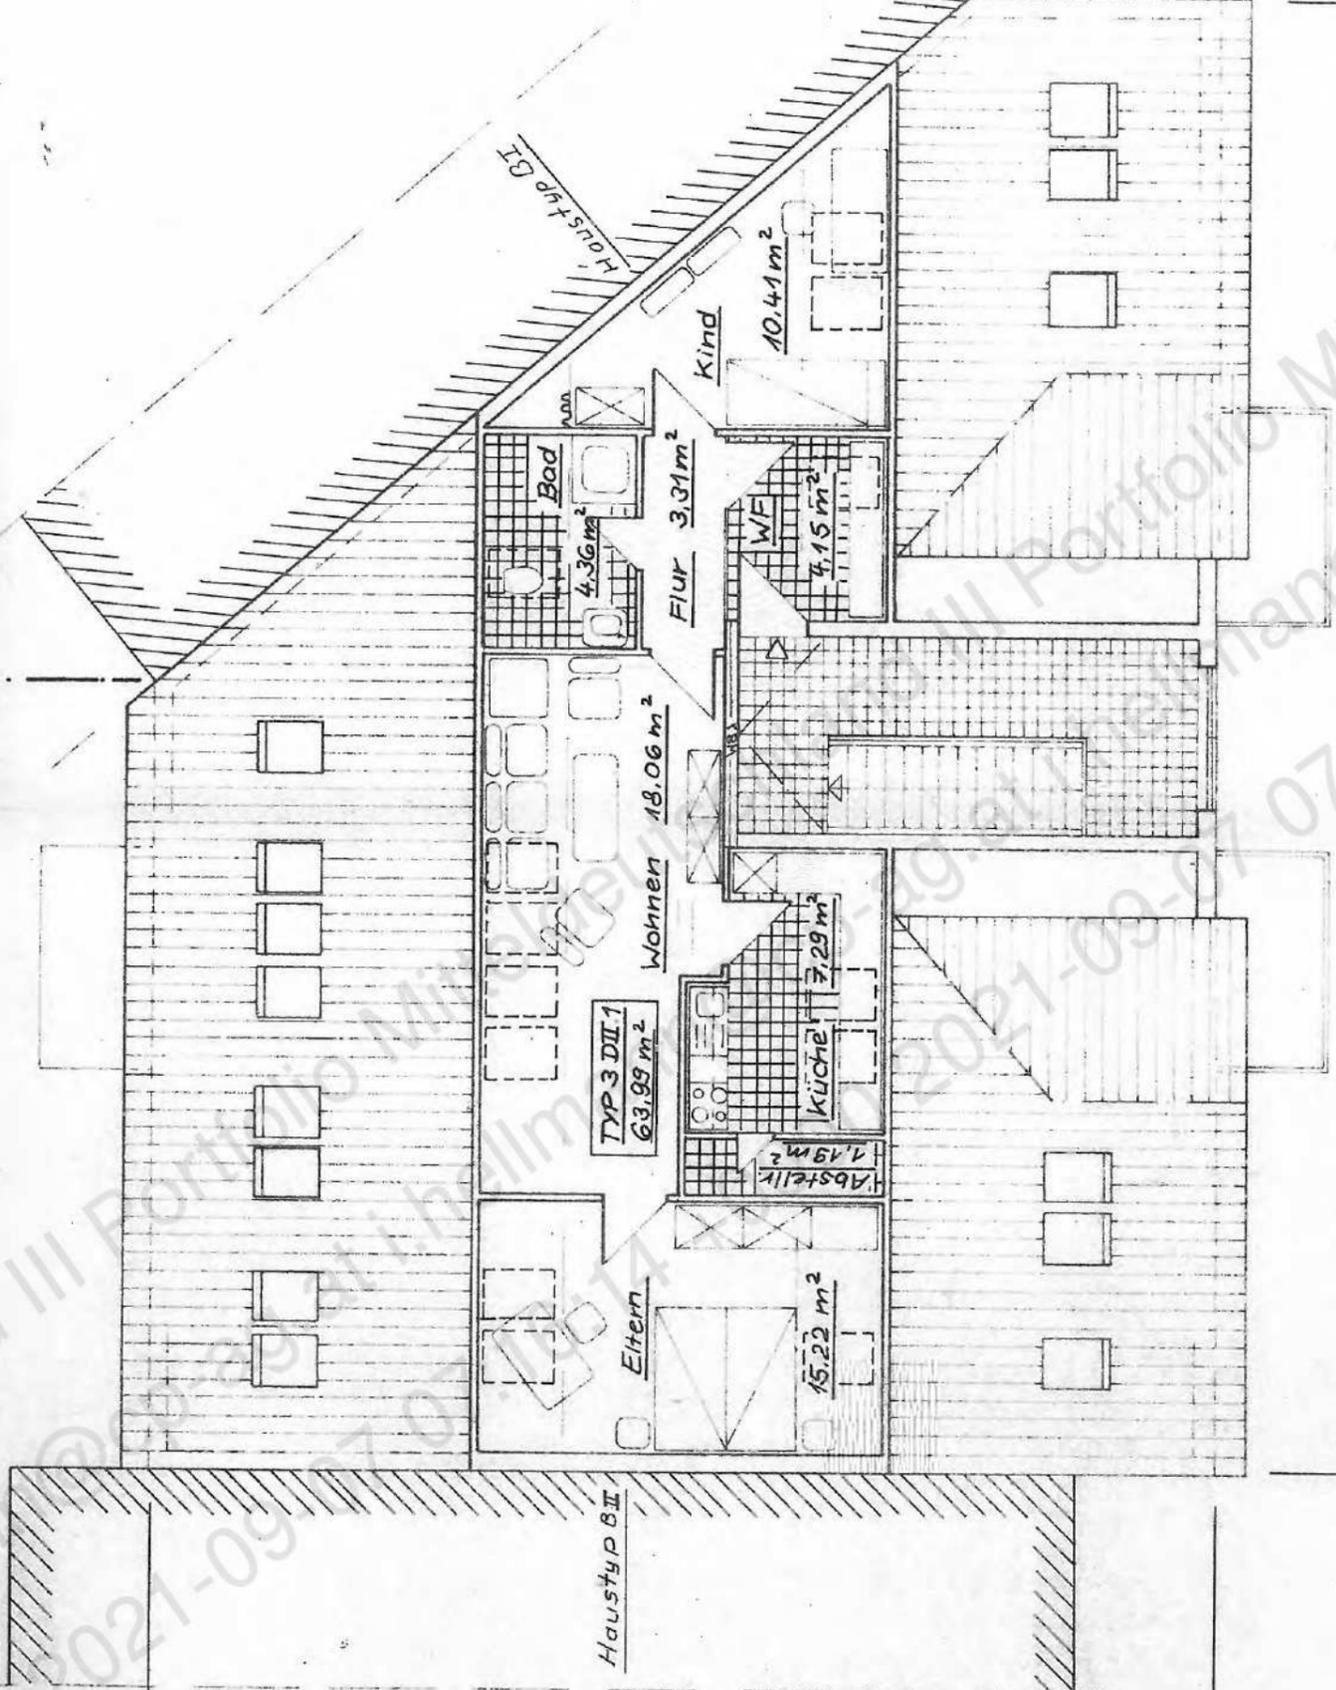

20.626

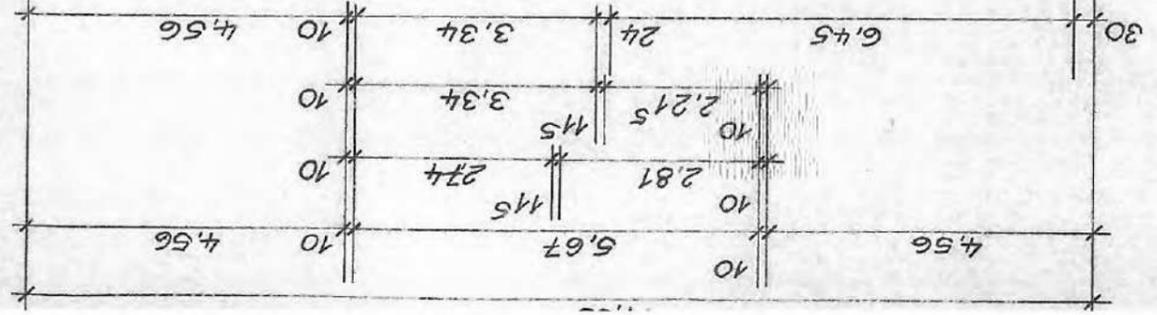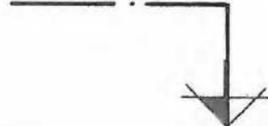

~ 4,80

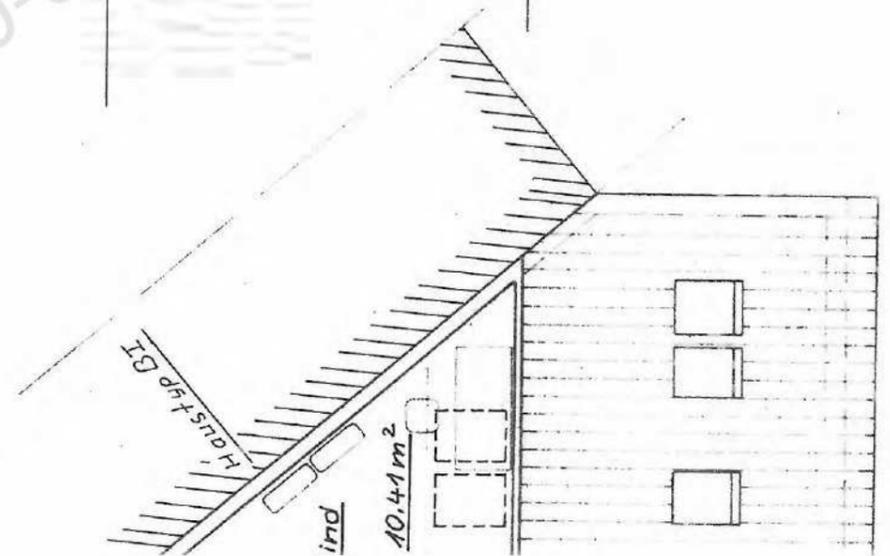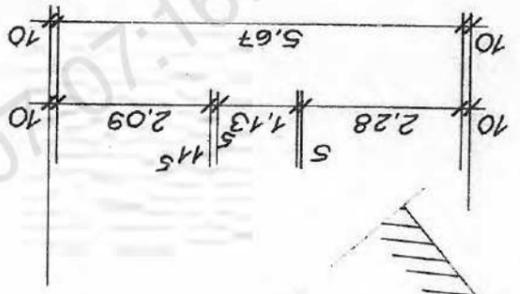

~ 4,80

Beugenehmigung Nr. S. 445/94
 Landkreis Halberstadt
 -Bauordnungsamt-
 Halberstadt: 29. AUG 1994
 im Auftrage *Seeling*

VETTER
 Immobilienverwaltungs-GmbH
 Wilhelmstr. 10 · 3887 Vienenburg
 Tel. 05324 / 2047 Fax 4296

Vienenburg 30. AUG. 1993	Unterschrift Bauherr:	Unterschrift Bauherr:	Unterschrift Bauherr:
Betongüte	Betonstahl:	Betonüberdeckung	
Stückliste Seite:	Stüchl.-Pos.:	zugeh. Zchnng.:	
1993	Datum:	Name:	Projekt:
gez.: *	02.07.	Eckers	Neubau einer Wohnanlage Burchardisstraße 38820 Halberstadt
gez.:			
gez.:			
gez.:			
Matfist:	Bauteil:		
1:100	Bauantragszeichnung.		
	Haus typ: <i>DII</i>		
	Spitzboden		
		Ing.-Buro Vetter Gesellschaft für Bauplanung mbH 3387 Vienenburg Wilhelmstraße 10 Tel. 05324 / 9212 Telefax 05324 / 4296	Vetter - Immobilienverwaltungs GmbH Wilhelmstraße 10 38690 Vienenburg
			Zeichnungs-Nr.: 443/93-39