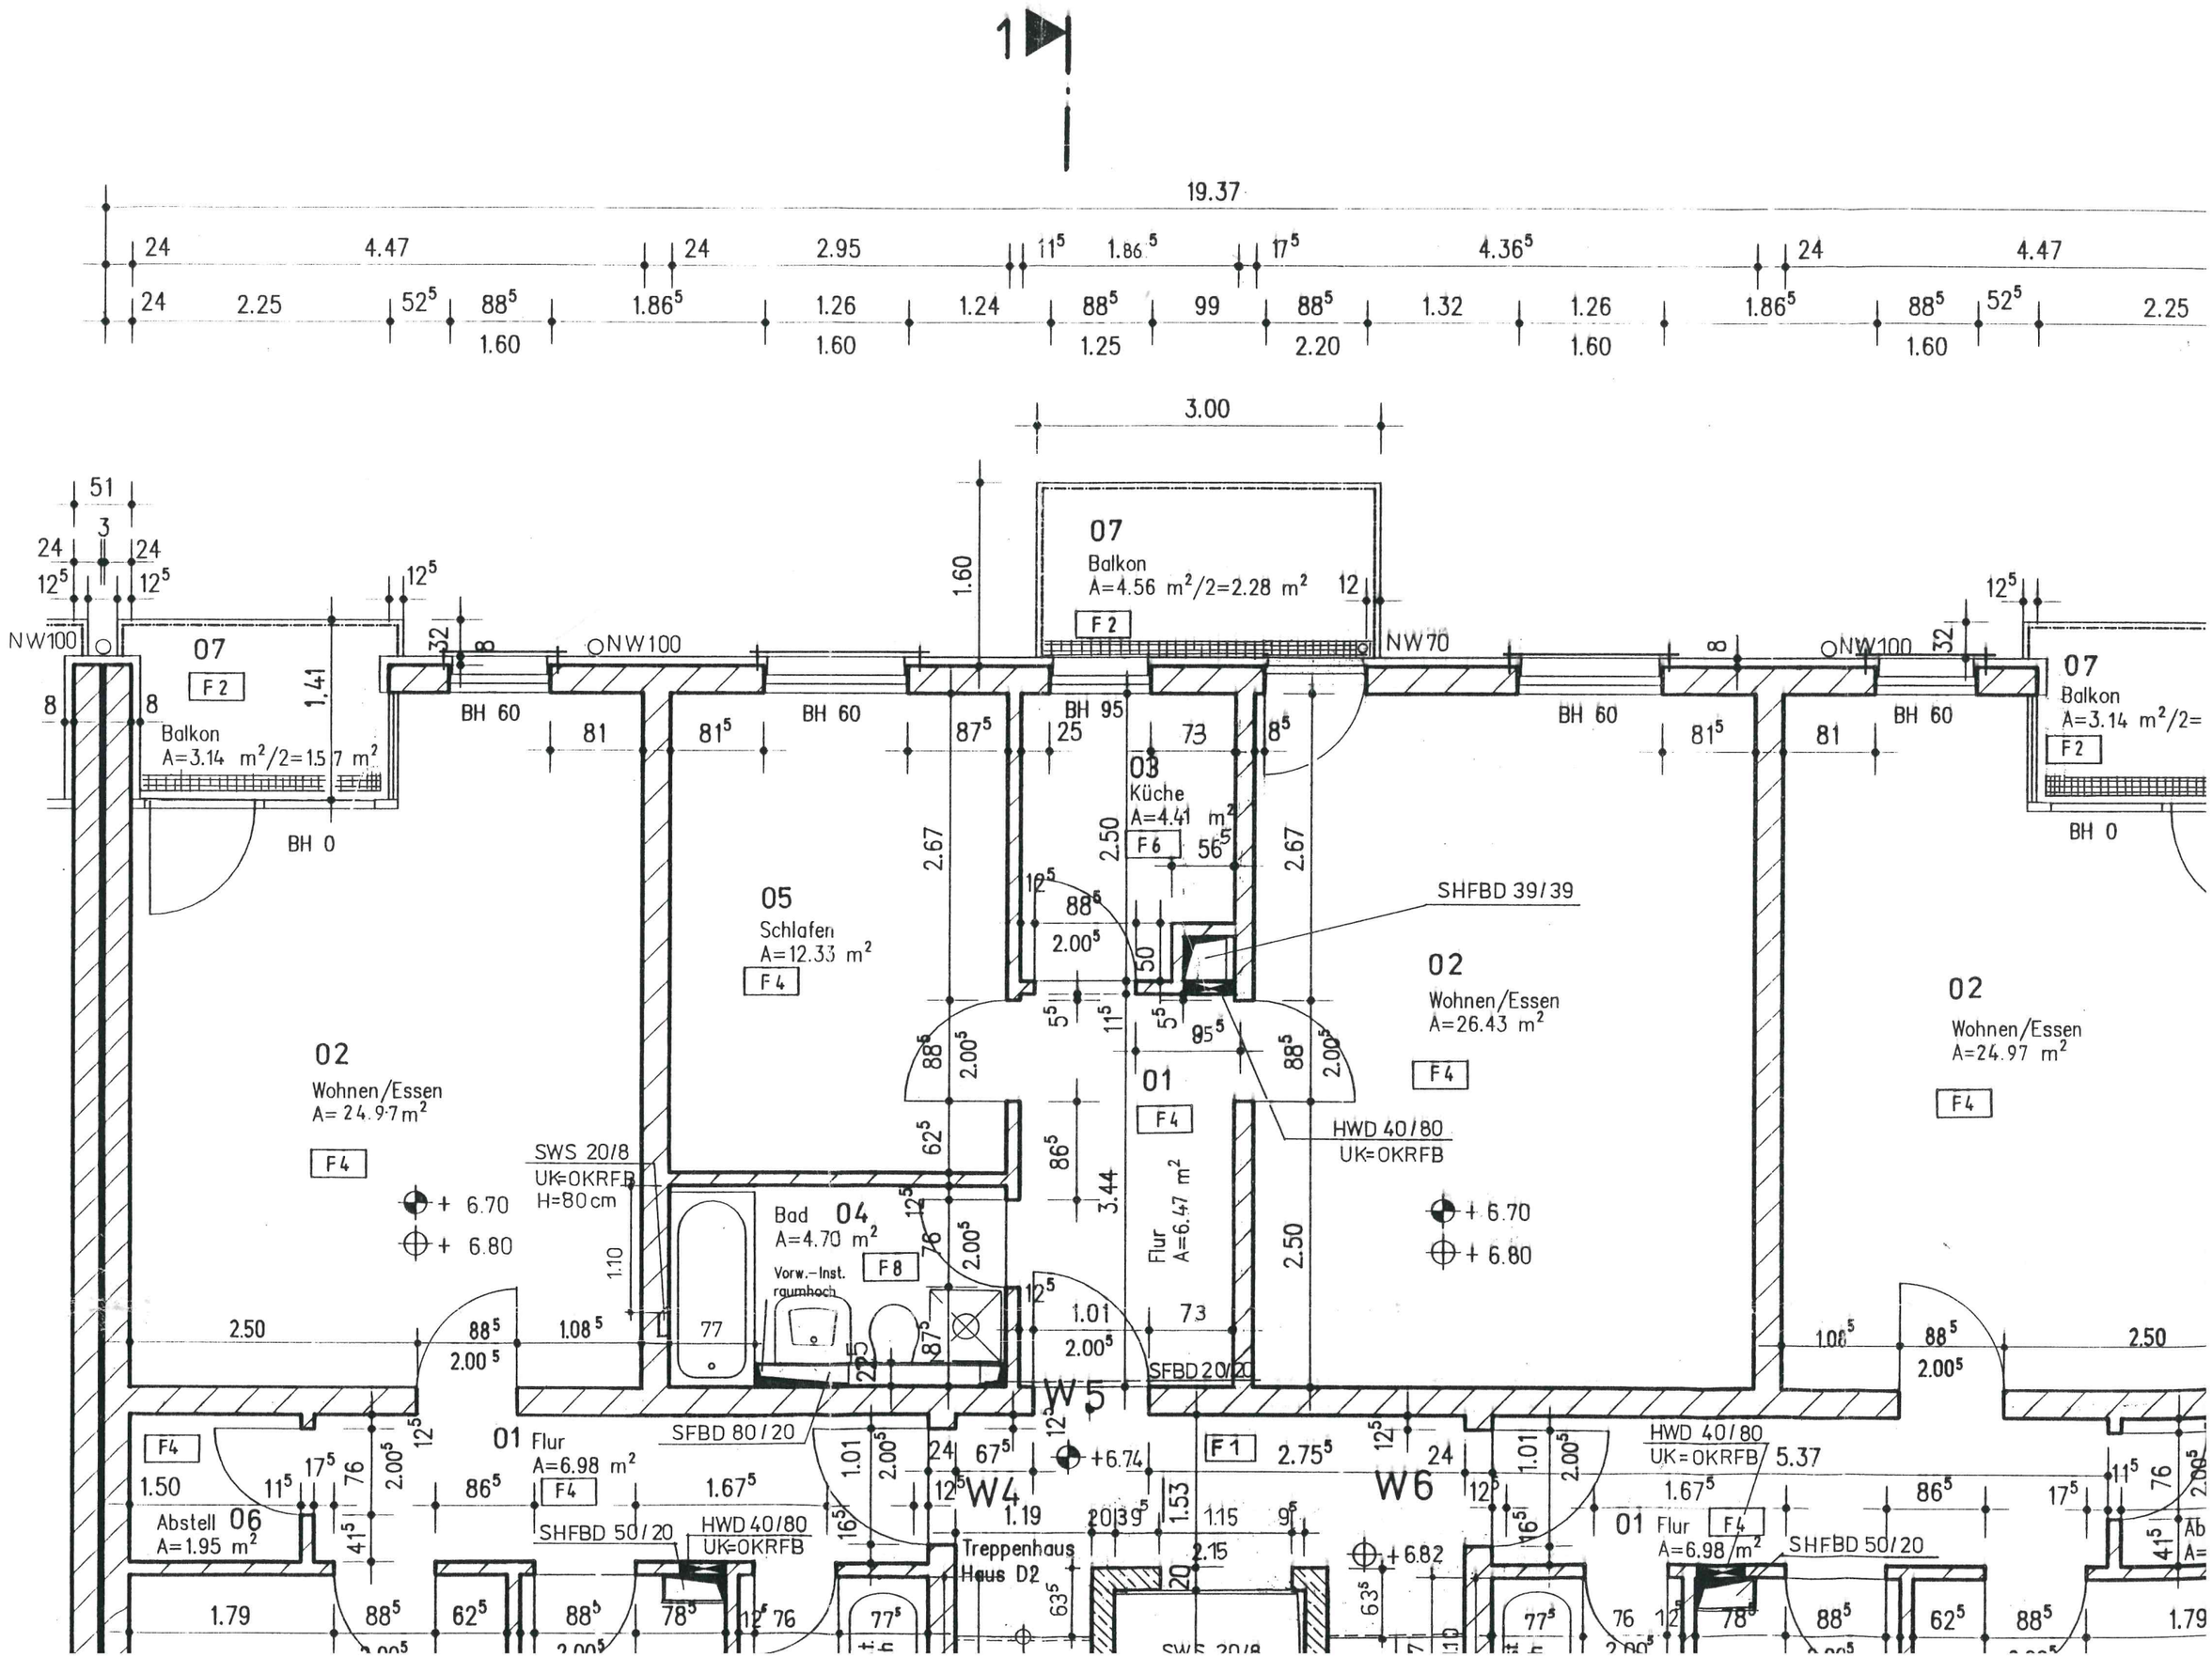
19.37
3.00
07
Balkon
A=4.56 m²/2=2.28 m²
F 2
07
Balkon
A=3.14 m²/2=1.57 m²
F 2
07
Balkon
A=3.14 m²/2=
F 2
03
Küche
A=4.41 m²
F 6
05
Schlafen
A=12.33 m²
F 4
02
Wohnen/Essen
A=26.43 m²
F 4
02
Wohnen/Essen
A=24.97 m²
F 4
02
Wohnen/Essen
A=24.97 m²
F 4
01
F 4
Flur
A=6.47 m²
Bad 04
A=4.70 m²
F 8
Vorw.-Inst.
rgumhoch
01 Flur
A=6.98 m²
F 4
Abstell 06
A=1.95 m²
F 4
01 Flur
A=6.98 m²
F 4
W4
W5
W6
F 1
Treppenhaus
Haus D2
SHFBD 39/39
HWD 40/80
UK=OKRFB
SWS 20/8
UK=OKRFB
H=80cm
SFBD 20/20
SFBD 80/20
SHFBD 50/20
HWD 40/80
UK=OKRFB
SHFBD 50/20
NW100
NW100
NW70
NW100
BH 60
BH 95
BH 60
BH 60
BH 60
BH 0
BH 0
+ 6.70
+ 6.80
+ 6.70
+ 6.80
+6.74
+6.82